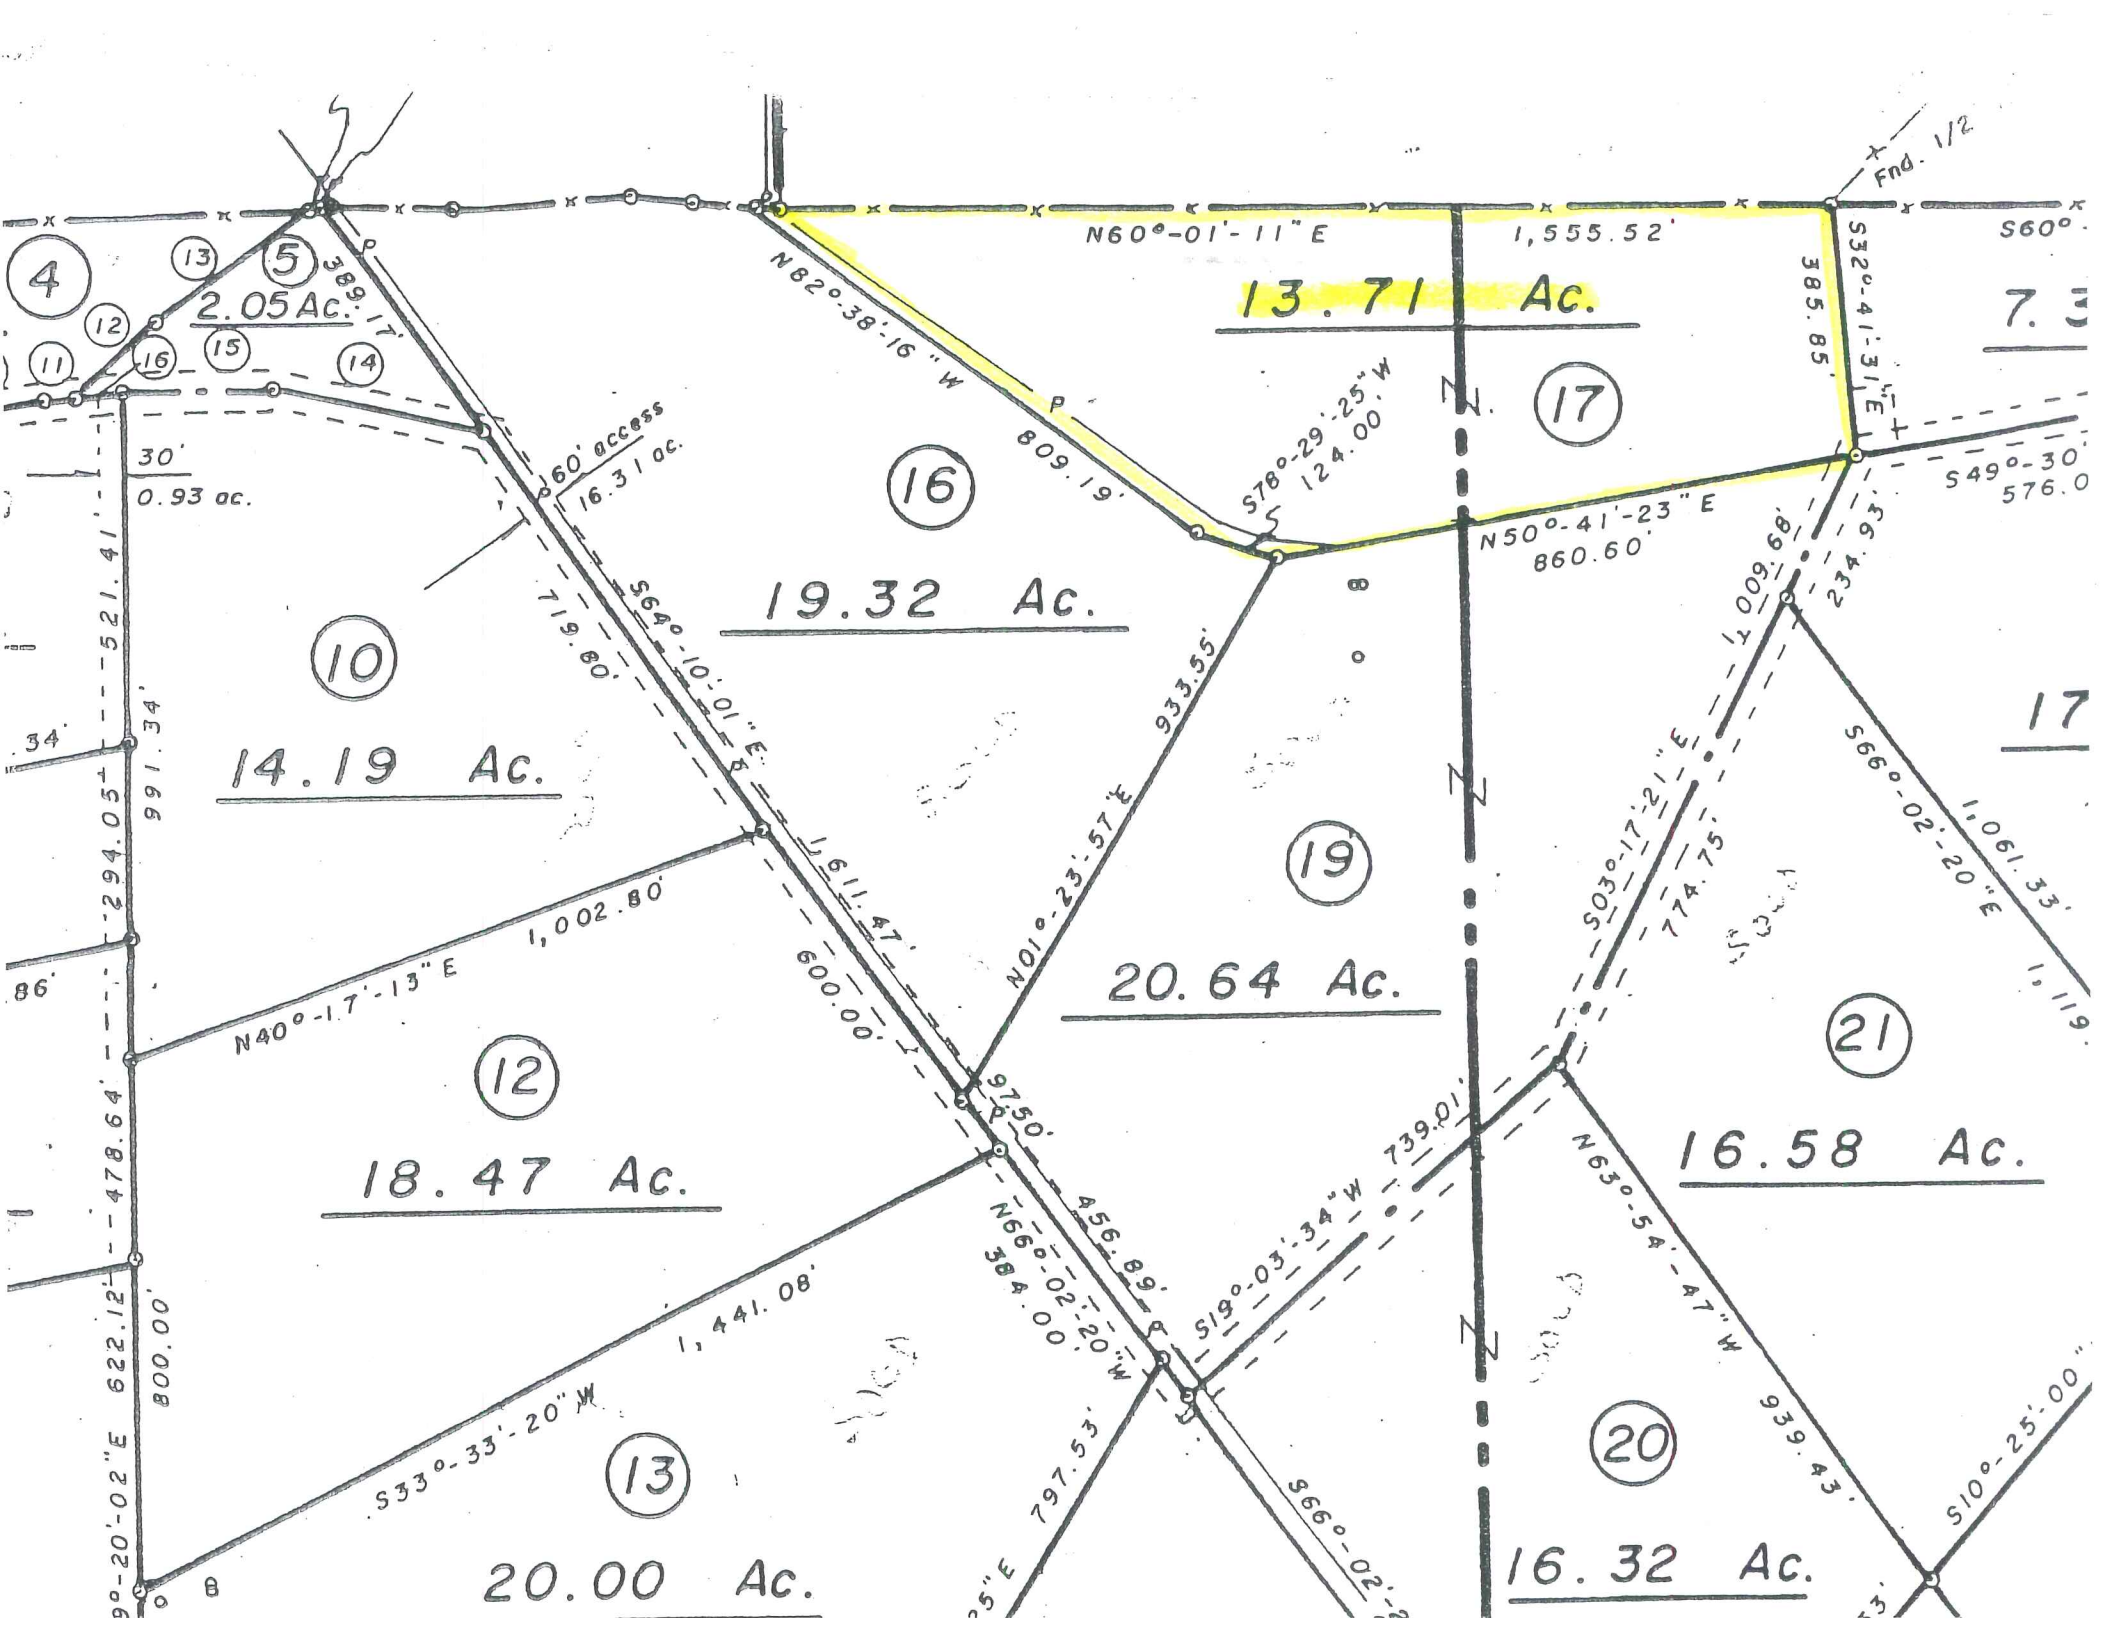
4
5
2.05 Ac.
389.17'
30'
0.93 ac.
60' access
16.31 ac.
16
19.32 Ac.
N82°-38'-16" W
809.19'
N60°-01'-11" E
1,555.52'
Fnd. 1/2
13.71 Ac.
S78°-29'-25" W
124.00'
385.85'
S32°-41'-31" E
17
N50°-41'-23" E
860.60'
S49°-30'-
576.0
10
14.19 Ac.
521.41'
991.34'
294.05'
478.64'
622.12'
800.00'
719.80'
S64°-10'-01" E
1,611.47'
933.55'
N01°-23'-57" E
19
20.64 Ac.
1,009.68'
234.93'
S03°-17'-21" E
774.75'
S66°-02'-20" E
1,061.33'
N40°-17'-13" E
1,002.80'
600.00'
12
18.47 Ac.
97.50'
456.89'
N66°-02'-20" W
384.00'
S19°-03'-34" W
739.01'
21
16.58 Ac.
N63°-54'-47" W
939.43'
S10°-25'-00"
S33°-33'-20" W
1,441.08'
13
20.00 Ac.
797.53'
S66°-02'-
20
16.32 Ac.